



Wir übernehmen keine Gewähr für eine originalgetreue Darstellung aller Artikel. Farbliche und konstruktive Abweichungen sind möglich.

**KÜCHE & CO**


Küche & Co. Neubrandenburg  
Küchenhaus Gumzow  
Woldegker Straße 36 d  
17036 Neubrandenburg  
Fachberater: Silke König, Telefon: 0395 707 20 84,  
Telefax: 0395 707 20 85, E-Mail: silke.koenig@tgu.kueche-co.eu


**Perspektive  
Kommission 303644/1**

07.04.2025

VAKON Baugesellschaft  
**WE0.1, 1.1, 2.1, 3.1, 4.1** 9346 19 WE Stavener Str. NB  
Beerenweg 4  
17033 Neubrandenburg

- |      |              |   |
|------|--------------|---|
| 1    | GIK178214-01 | L |
| 2    | TV60         |   |
| 3    | 100000030    | R |
| 4    | SPDT60       | R |
| 5    | US2A90       |   |
| 6    | UHS60        |   |
| 7    | US2A60       |   |
| 8    | UP10K        |   |
| 9    | H6072        | L |
| 10   | H6072        | R |
| 11   | H9072        |   |
| 12   | HFLH6072     | L |
| 12.1 | LI64LA521    |   |
| 13   | H6072        | R |
| 14   | HP1072K      |   |
| 15   | 007510024    |   |
| 16   | 7064148      |   |
| 17   | 008242006    |   |
| 18   | NIVQ         |   |
| 19   | NIVQ         |   |

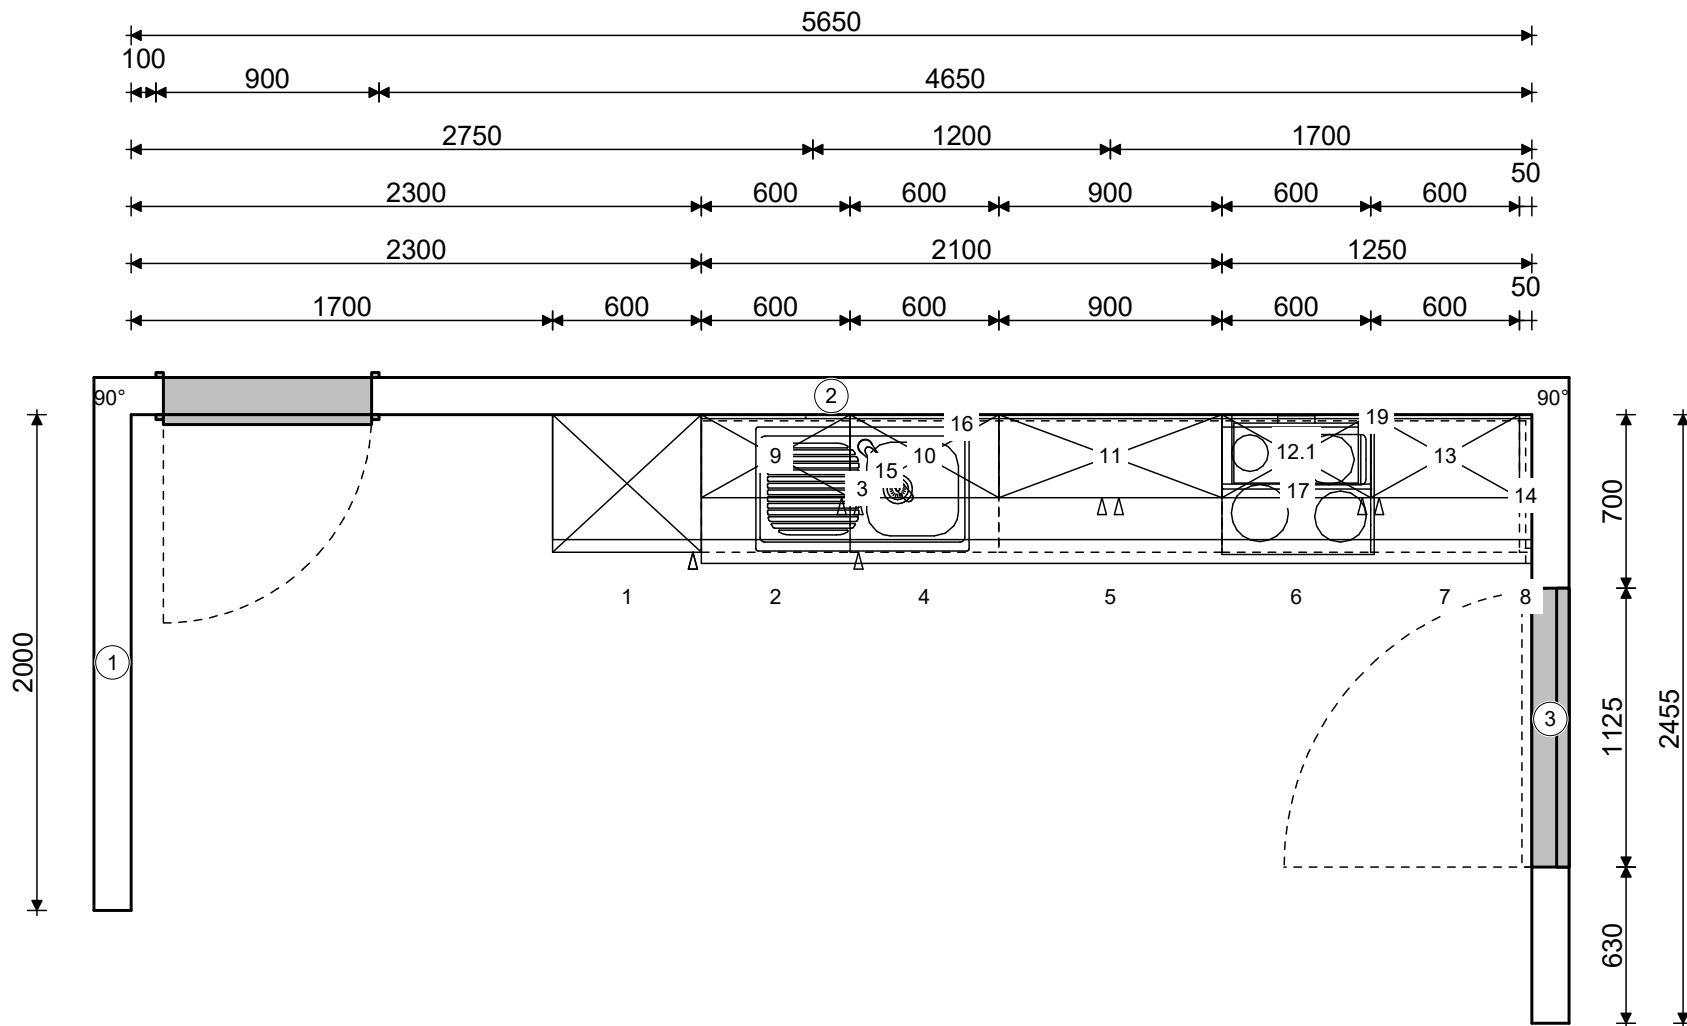

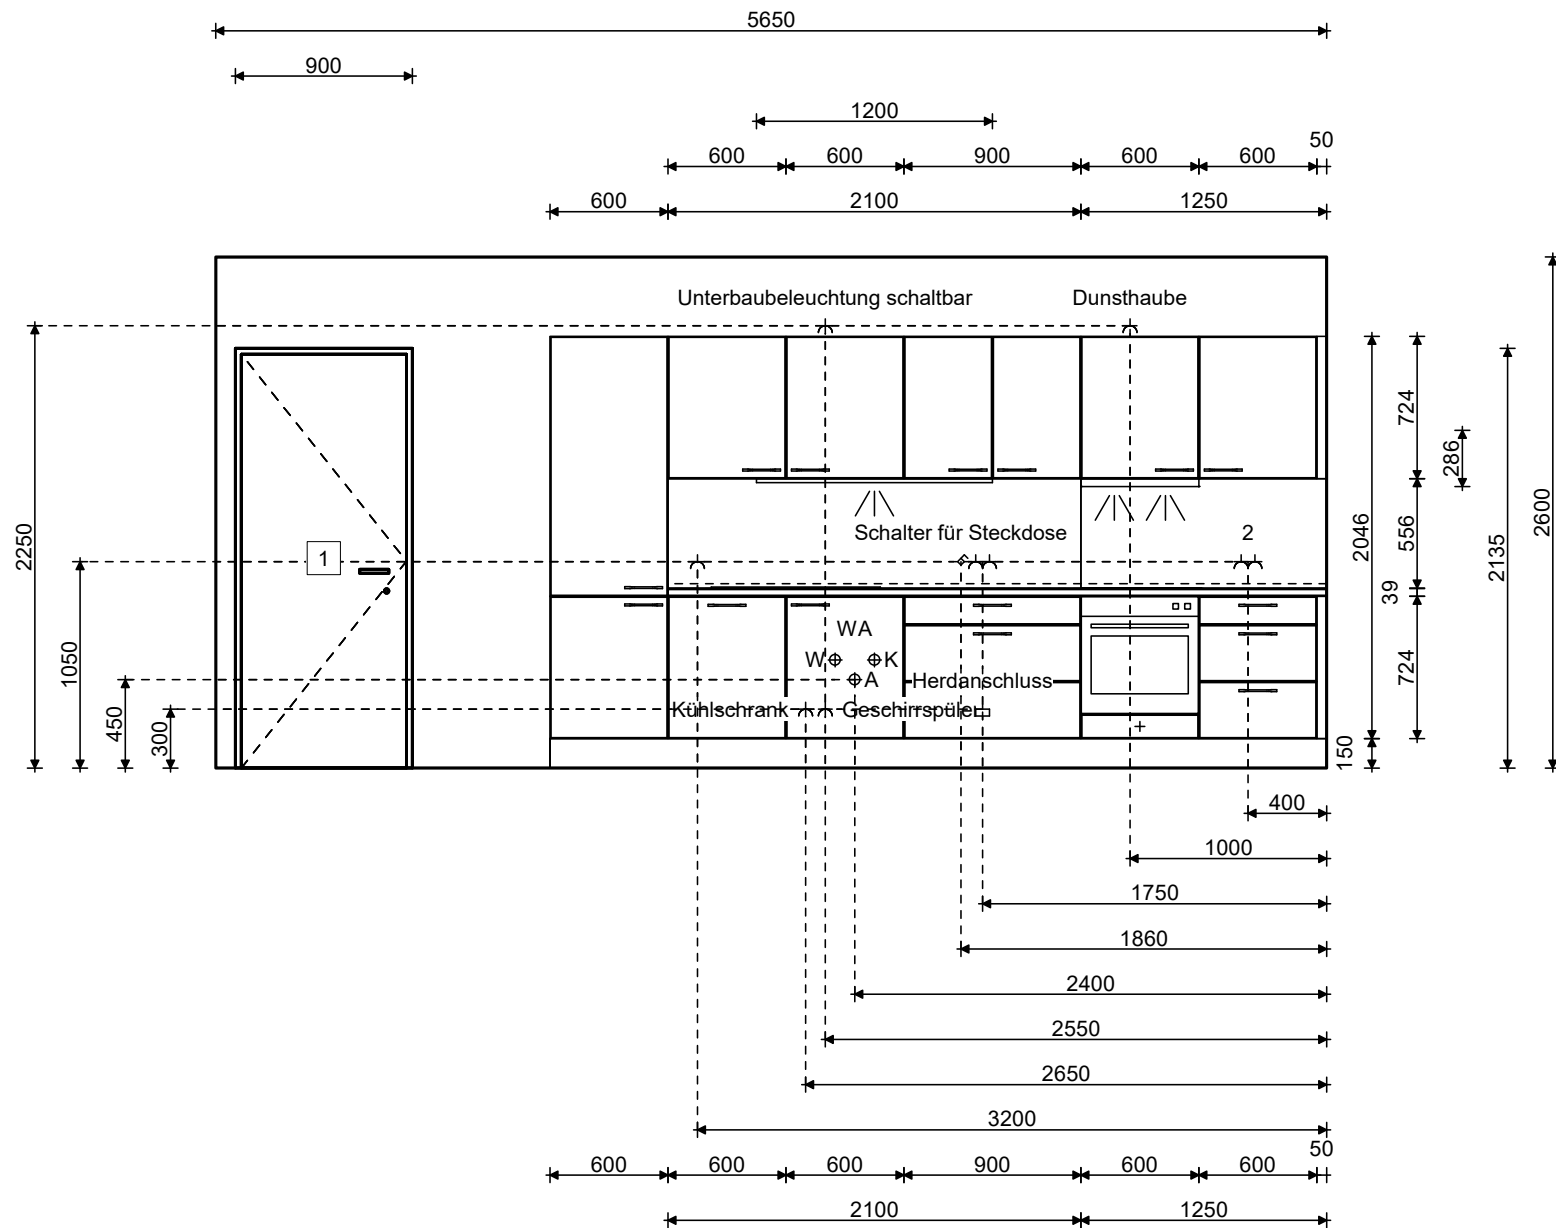

|     |                 |
|-----|-----------------|
| ⊕ K | Kaltwasser      |
| ⌋   | Steckdose       |
| ⬢   | Schalter        |
| ⌋   | Herdanschluss   |
| ⊕ A | Abwasser        |
| ⊕ W | Warmwasser      |
| ⌋ 2 | Doppelsteckdose |

Wir übernehmen keine Gewähr für eine originalgetreue Darstellung aller Artikel. Lage, Anzahl, Vollständigkeit und technische Voraussetzungen der geplanten Anschlüsse sind vom Auftraggeber zu überprüfen.


**KÜCHE & CO**

Küche & Co. Neubrandenburg  
Küchenhaus Gumzow  
Woldegker Straße 36 d  
17036 Neubrandenburg  
Fachberater: Silke König, Telefon: 0395 707 20 84,  
Telefax: 0395 707 20 85, E-Mail: silke.koenig@tgu.kueche-co.eu

**Installationsplan 2**  
**Kommission 303644/1**

07.04.2025

VAKON Baugesellschaft  
WE0.1, 1.1, 2.1, 3.1, 4.1 9346 19 WE Stavener Str. NB  
Beereweg 4  
17033 Neubrandenburg

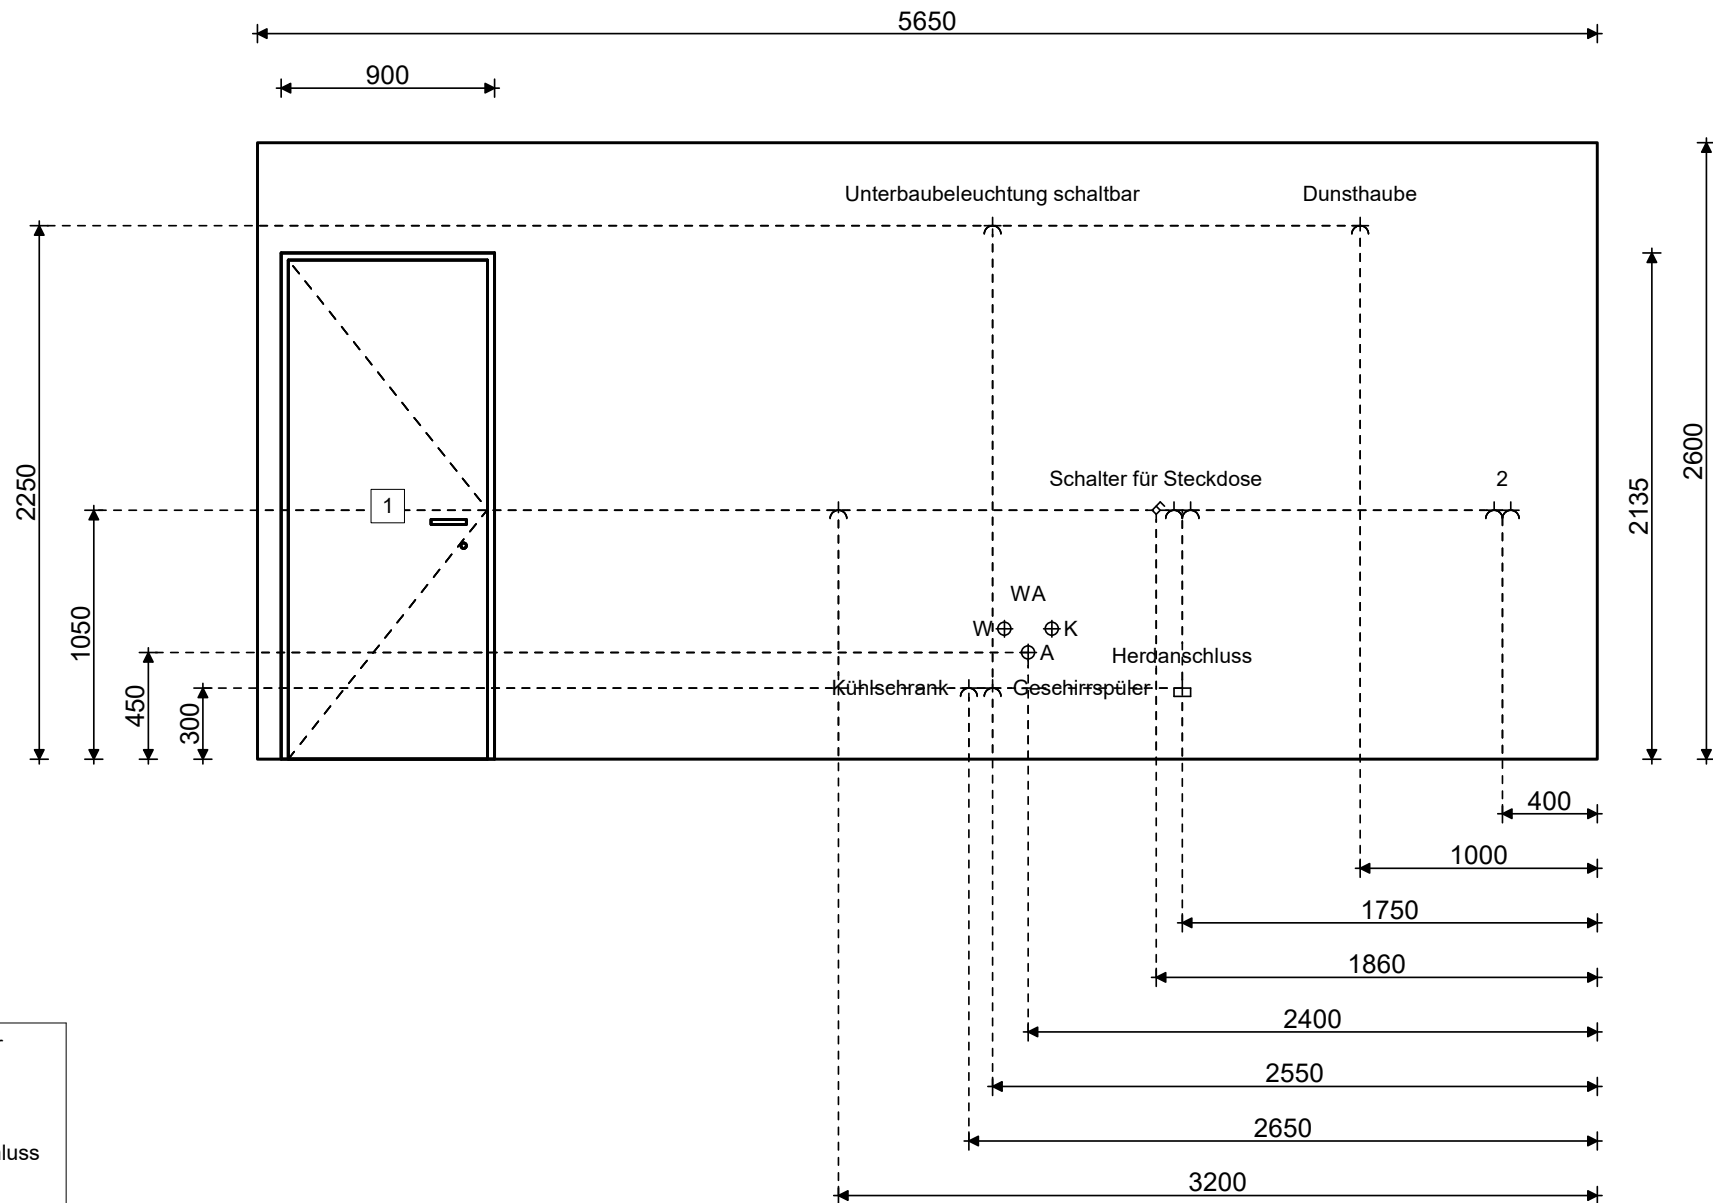

- ⊕ K Kaltwasser
- ⊕ Steckdose
- ◇ Schalter
- ⊕ A Herdanschluss
- ⊕ W Abwasser
- ⊕ W Warmwasser
- 2 Doppelsteckdose

Wir übernehmen keine Gewähr für eine originalgetreue Darstellung aller Artikel. Lage, Anzahl, Vollständigkeit und technische Voraussetzungen der geplanten Anschlüsse sind vom Auftraggeber zu überprüfen.

|   |                                                                        |   |
|---|------------------------------------------------------------------------|---|
| <b>KÜCHE &amp; CO</b><br>Küche & Co. Neubrandenburg<br>Küchenhaus Gumzow<br>Woldegker Straße 36 d<br>17036 Neubrandenburg<br>Fachberater: Silke König, Telefon: 0395 707 20 84,<br>Telefax: 0395 707 20 85, E-Mail: silke.koenig@tgu.kueche-co.eu | <b>Installationsplan 2</b><br><b>Kommission 303644/1</b><br>07.04.2025 | <b>VAKON Baugesellschaft</b><br>WE0.1, 1.1, 2.1, 3.1, 4.1 9346 19 WE Stavener Str. NB<br>Beerenweg 4<br>17033 Neubrandenburg |
|---|------------------------------------------------------------------------|---|