



Wir übernehmen keine Gewähr für eine originalgetreue Darstellung aller Artikel. Farbliche und konstruktive Abweichungen sind möglich.




Küche & Co. Neubrandenburg
 Küchenhaus Gumzow
 Woldegker Straße 36 d
 17036 Neubrandenburg
 Fachberater: Silke König, Telefon: 0395 707 20 84,
 Telefax: 0395 707 20 85, E-Mail: silke.koenig@tgu.kueche-co.eu


Perspektive
 Kommission 303648/1


07.04.2025

VAKON Baugesellschaft mbH
 9346 19 WE Stavener Str. NB
WE 0.4, 1.4, 2.4, 3.4, 4.4
 Beerenweg 4
 17033 Neubrandenburg

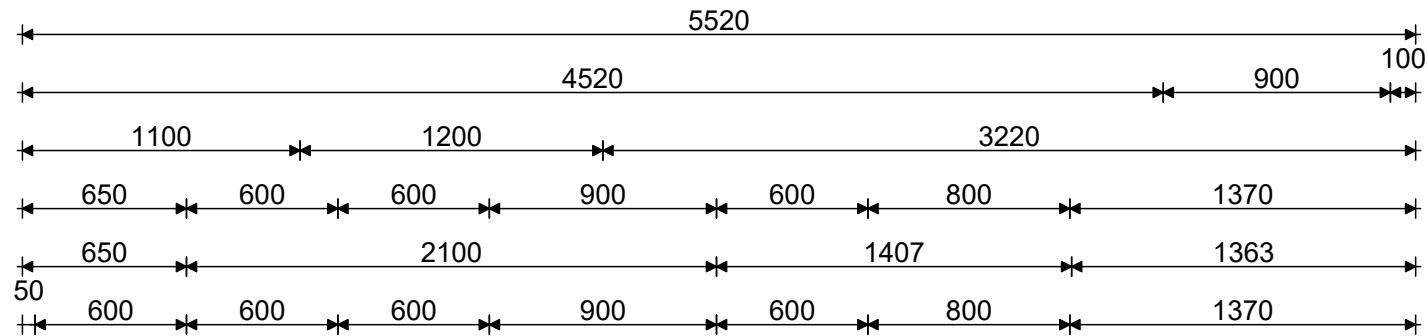

1	SP10214K	
2	GIK178214-01	L
3	TV60	
4	100000030	R
5	SPDT60	L
6	US2A90	
7	UHS60	
8	US2A80	
9	H6072	L
10	H6072	R
11	H9072	
12	HFLH6072	L
12.1	LI64LA521	
13	H8072	
14	007510024	
15	7064148	
16	008242006	
17	NIVQ	
18	NIVQ	

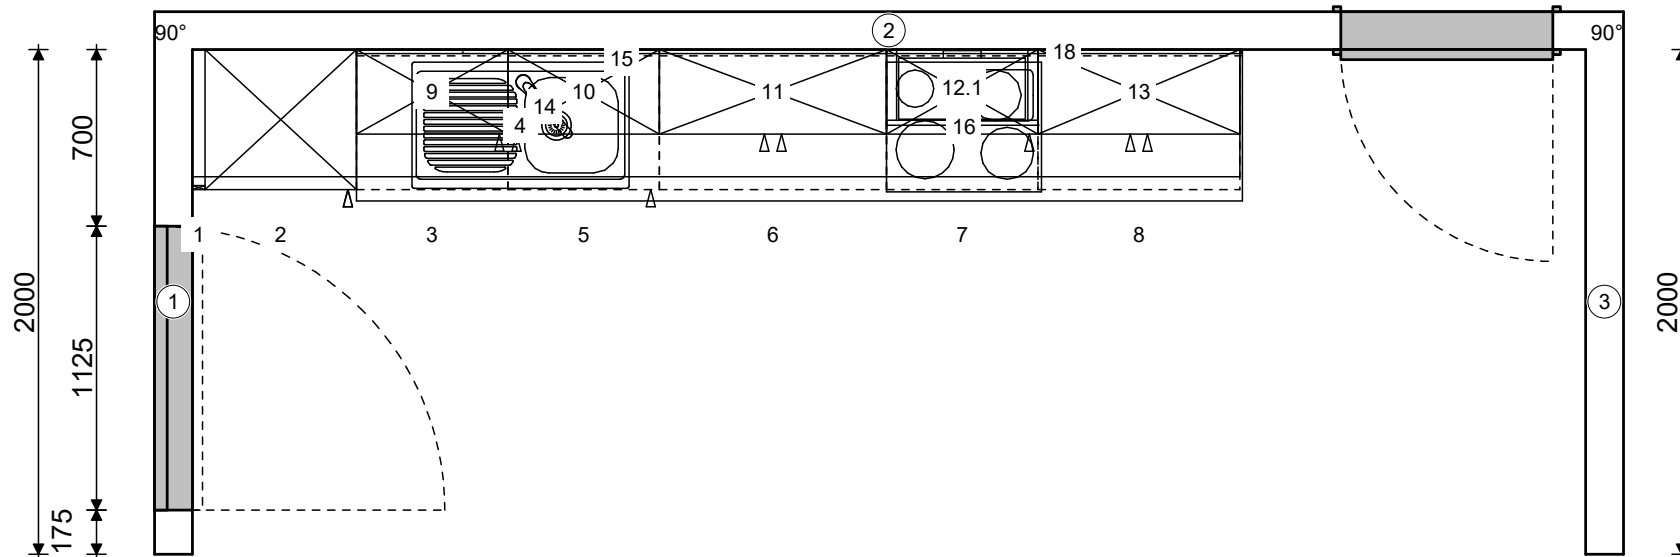


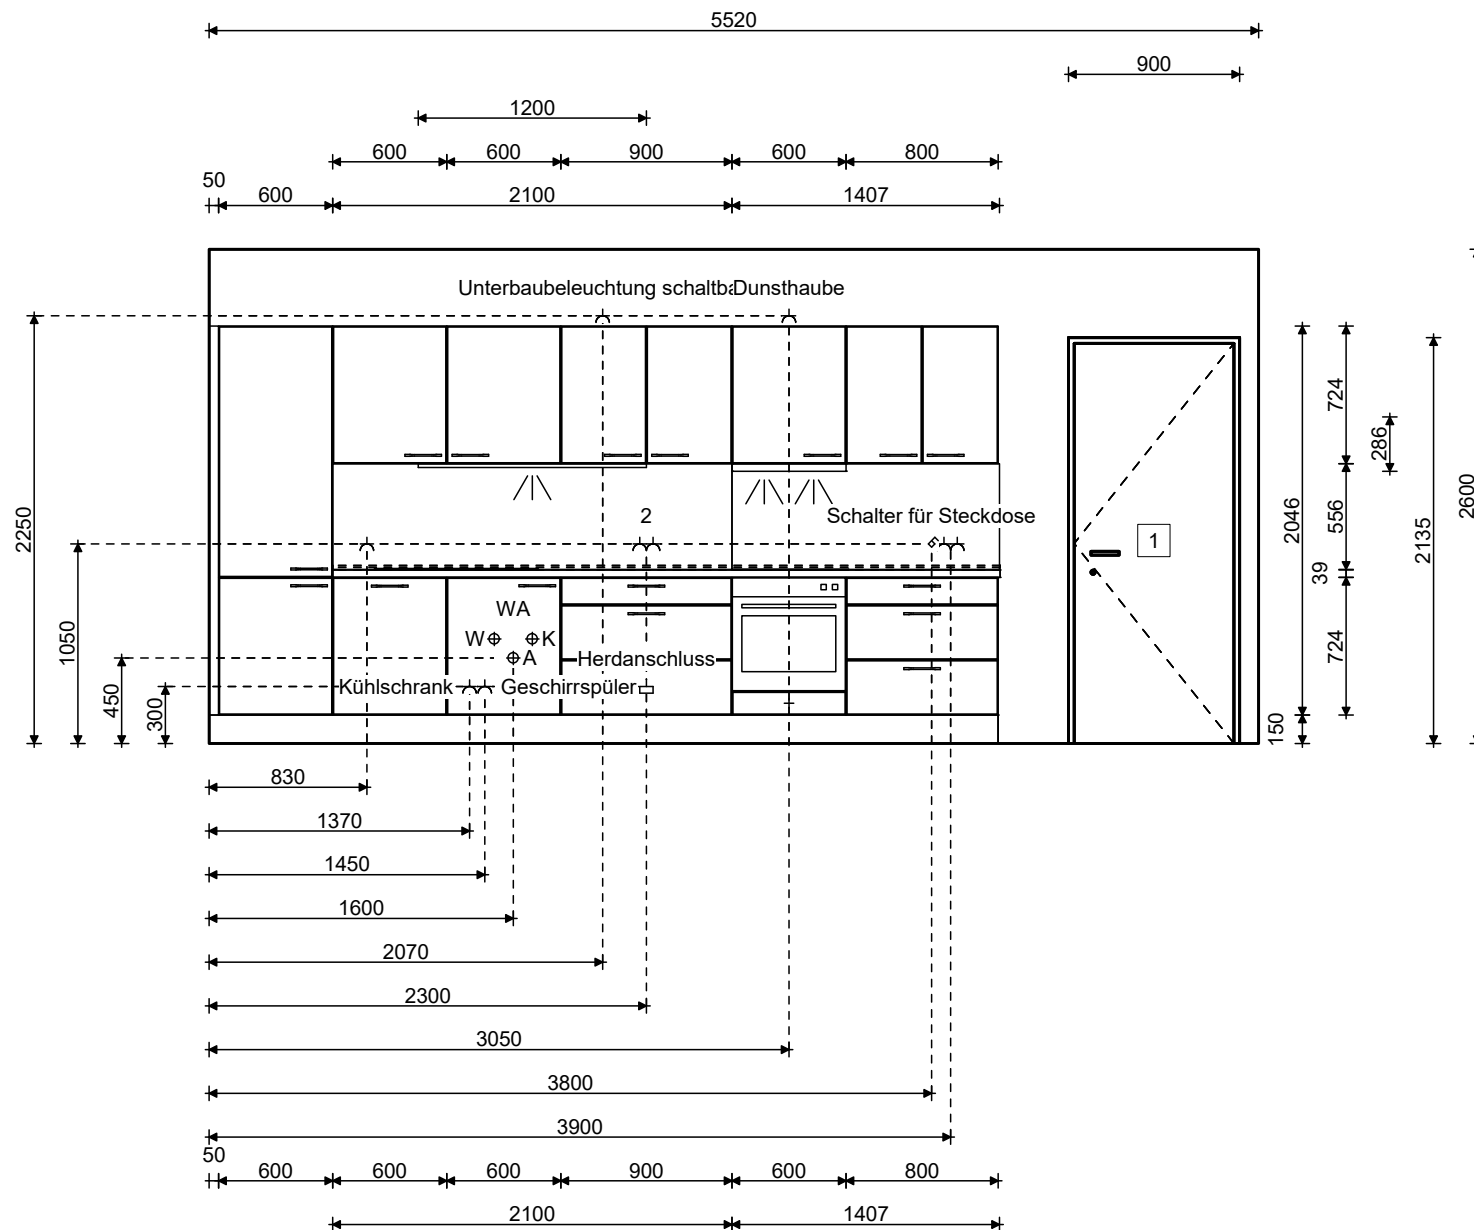

⊕ K	Kaltwasser
⊕	Steckdose
⊕	Schalter
⊕	Herdanschluss
⊕ A	Abwasser
⊕ W	Warmwasser
⊕ 2	Doppelsteckdose

Wir übernehmen keine Gewähr für eine originalgetreue Darstellung aller Artikel. Lage, Anzahl, Vollständigkeit und technische Voraussetzungen der geplanten Anschlüsse sind vom Auftraggeber zu überprüfen.

KÜCHE & CO Küche & Co. Neubrandenburg Küchenhaus Gumzow Woldegker Straße 36 d 17036 Neubrandenburg Fachberater: Silke König, Telefon: 0395 707 20 84, Telefax: 0395 707 20 85, E-Mail: silke.koenig@tgu.kueche-co.eu	Installationsplan 2 Kommission 303648/1	VAKON Baugesellschaft mbH 9346 19 WE Stavener Str. NB WE 0.4, 1.4, 2.4, 3.4, 4.4 Beerenweg 4 17033 Neubrandenburg
	07.04.2025	

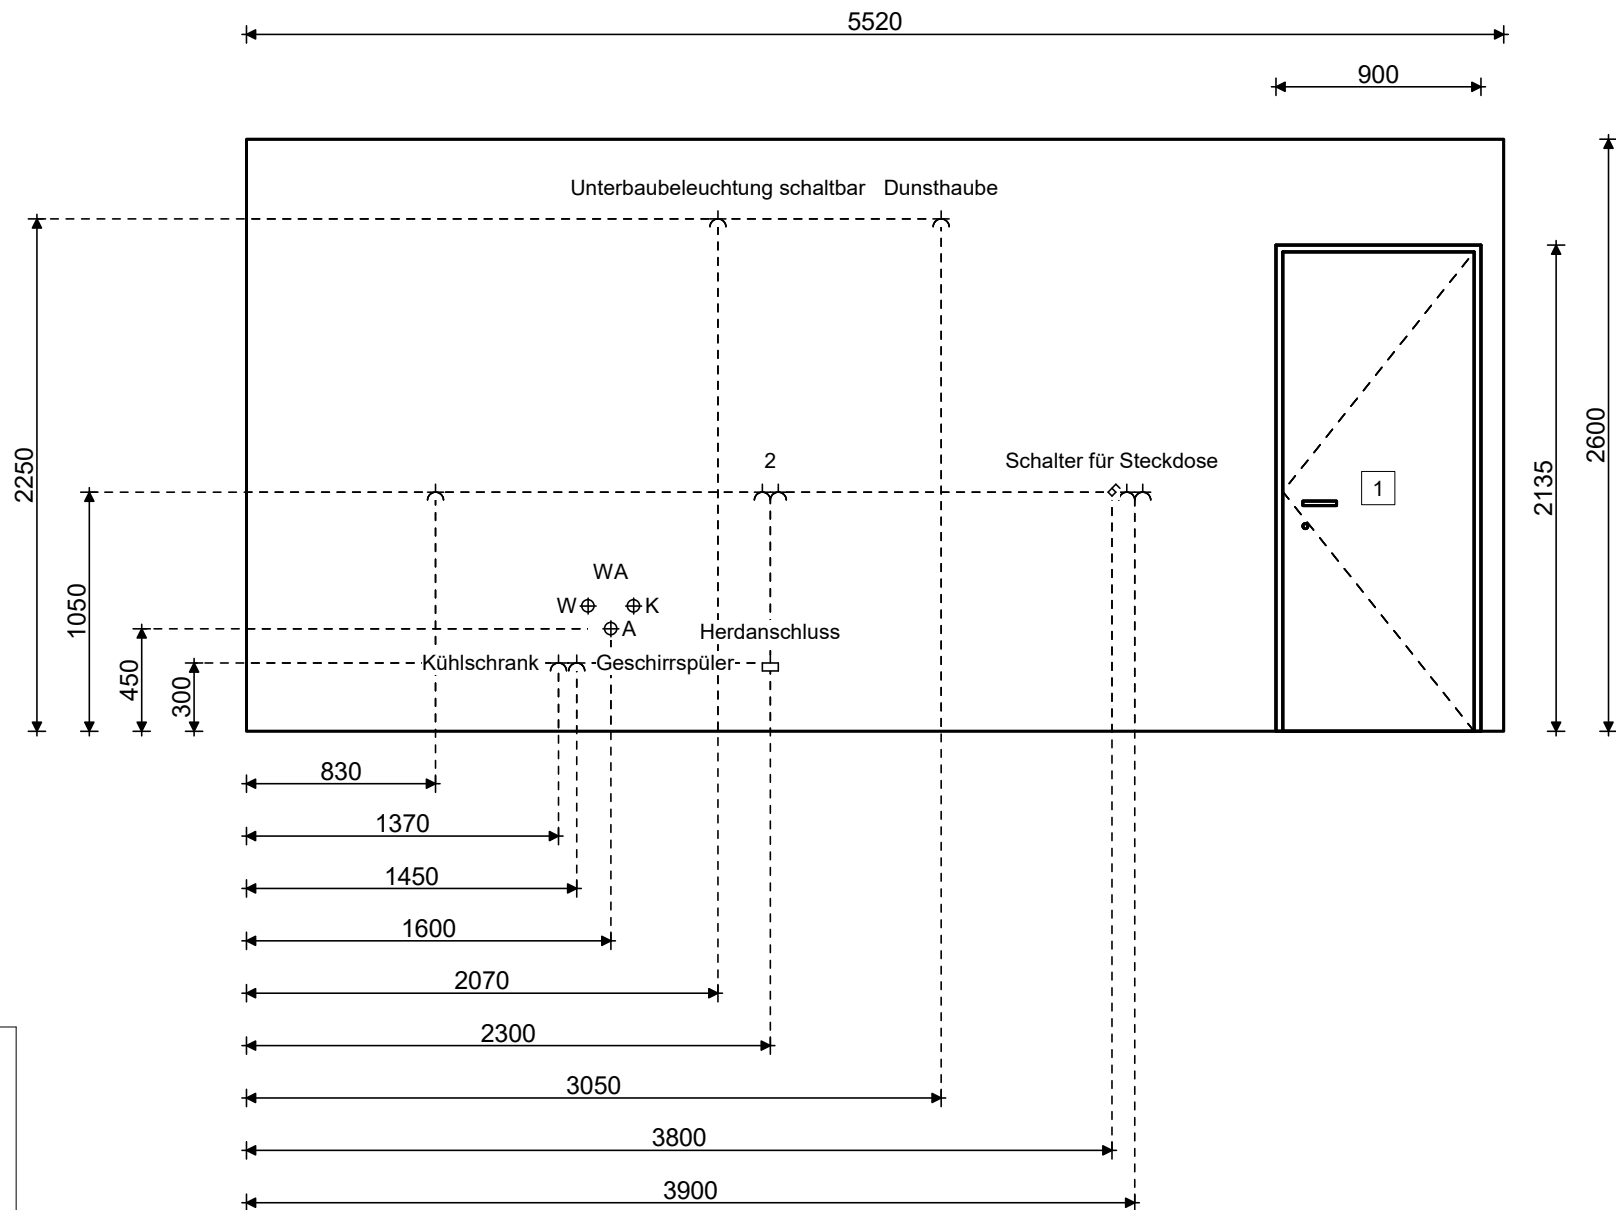

⊕ K	Kaltwasser
⌋	Steckdose
◇	Schalter
⌋	Herdanschluss
⊕ A	Abwasser
⊕ W	Warmwasser
⌋ 2	Doppelsteckdose

Wir übernehmen keine Gewähr für eine originalgetreue Darstellung aller Artikel. Lage, Anzahl, Vollständigkeit und technische Voraussetzungen der geplanten Anschlüsse sind vom Auftraggeber zu überprüfen.

KÜCHE & CO Küche & Co. Neubrandenburg Küchenhaus Gumzow Woldegker Straße 36 d 17036 Neubrandenburg Fachberater: Silke König, Telefon: 0395 707 20 84, Telefax: 0395 707 20 85, E-Mail: silke.koenig@tgu.kueche-co.eu	Installationsplan 2 Kommission 303648/1	VAKON Baugesellschaft mbH 9346 19 WE Stavener Str. NB WE 0.4, 1.4, 2.4, 3.4, 4.4 Beerenweg 4 17033 Neubrandenburg
	07.04.2025	